



Standardy lokalizacji i realizacji inwestycji mieszkaniowych - odległości do urządzonych terenów wypoczynku oraz rekreacji lub sportu





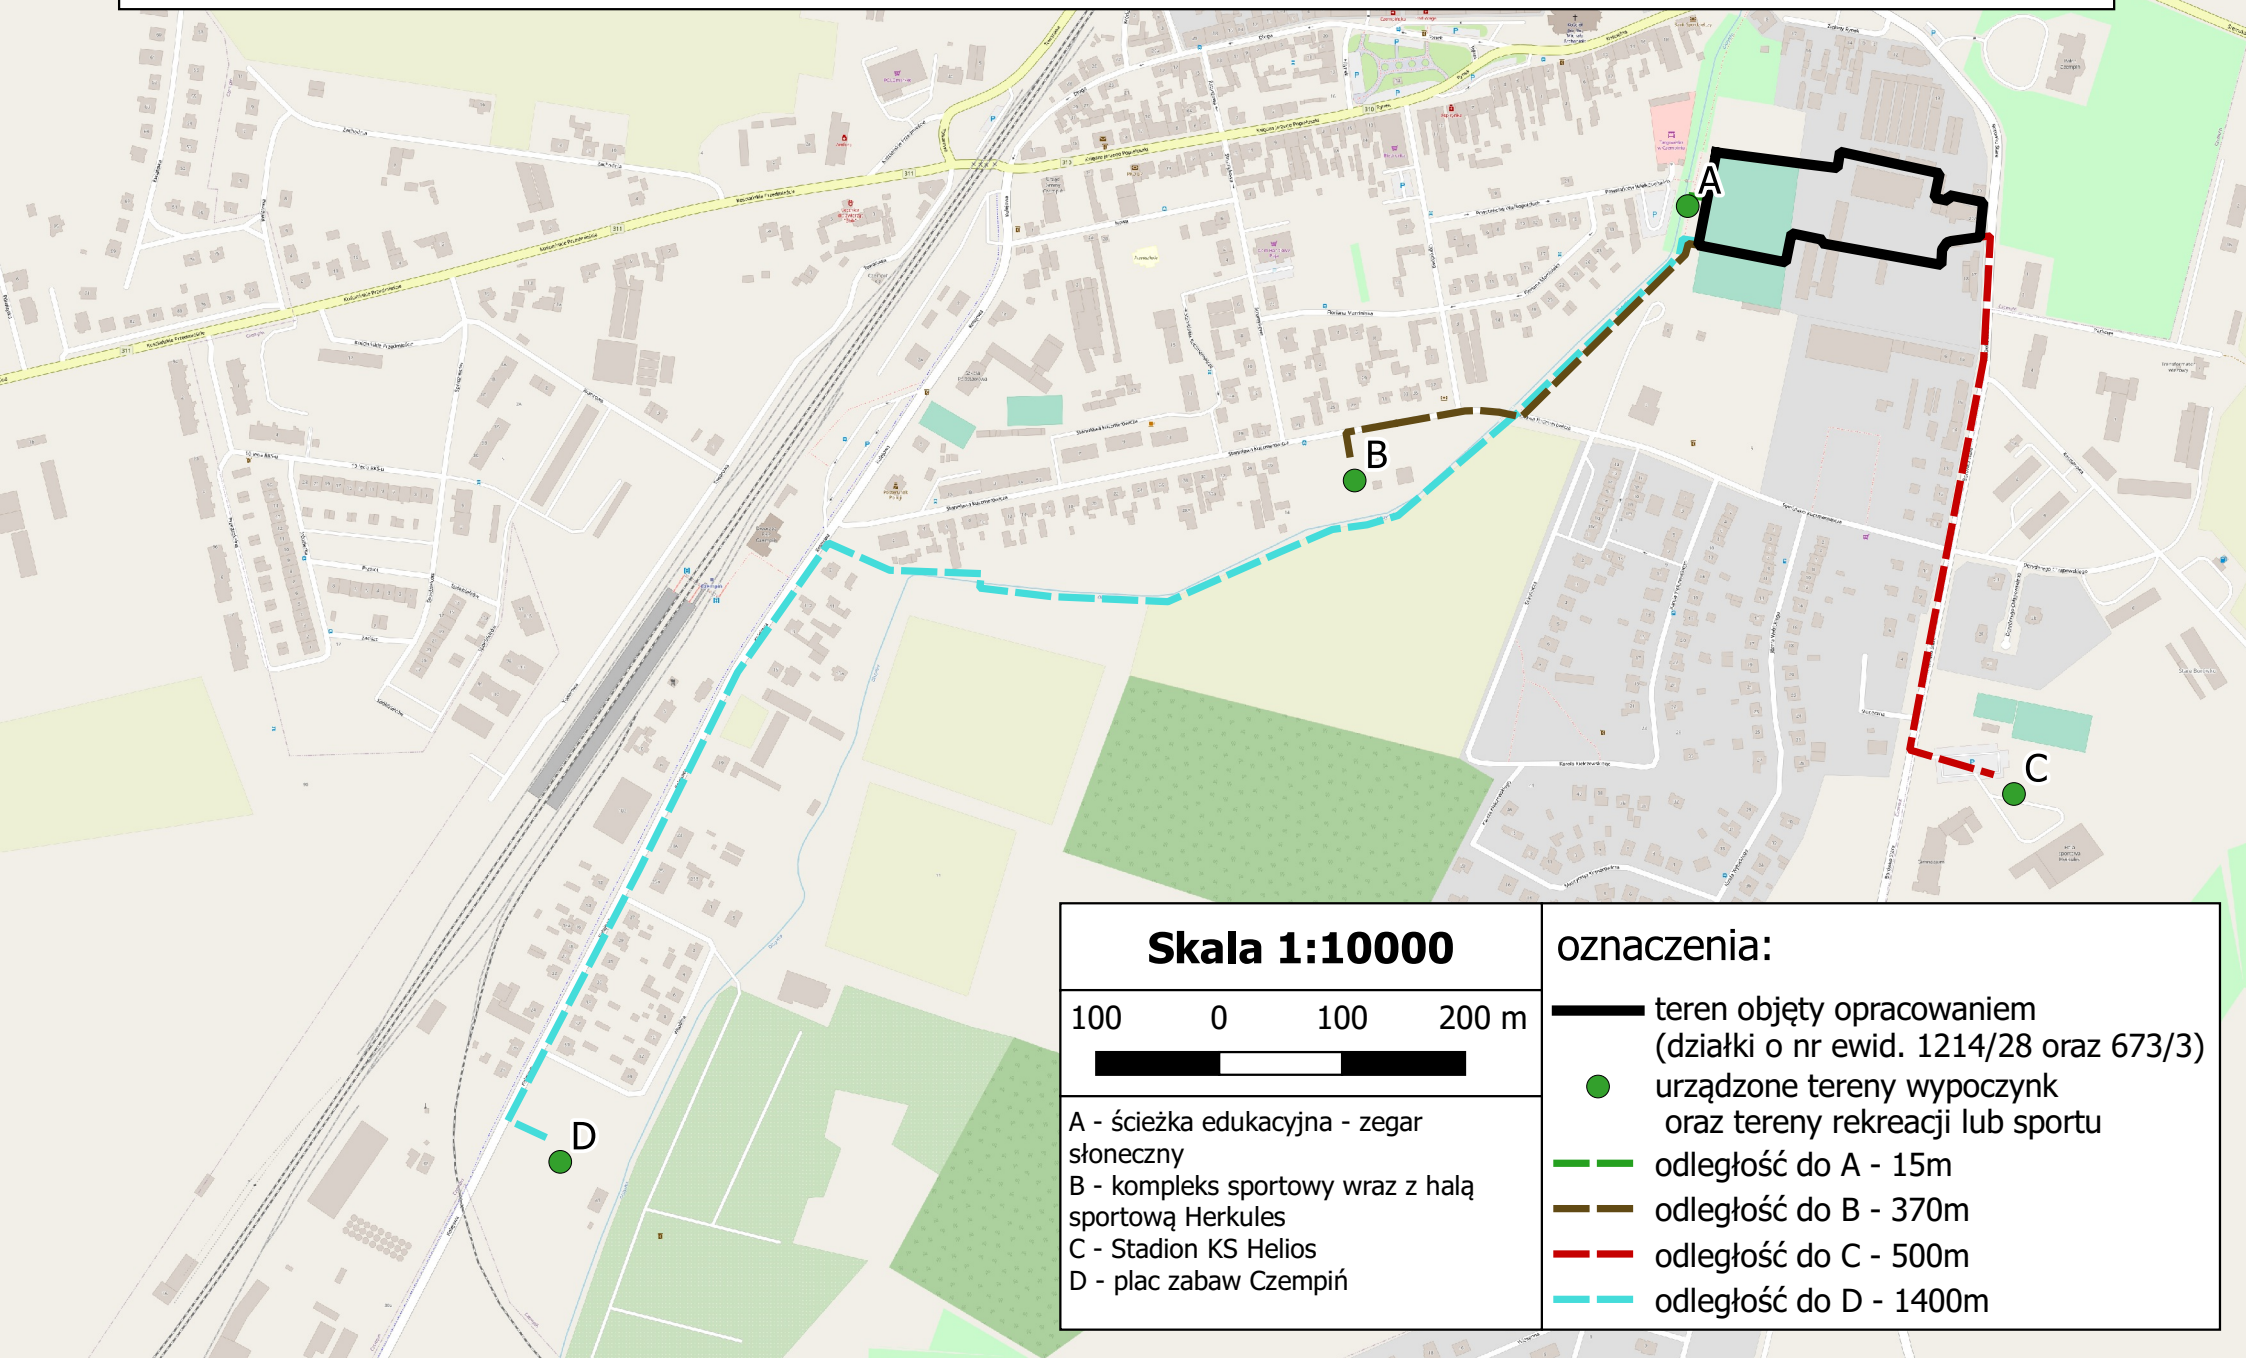

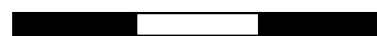

Skala 1:10000

100 0 100 200 m



A - ścieżka edukacyjna - zegar słoneczny
B - kompleks sportowy wraz z halą sportową Herkules
C - Stadion KS Helios
D - plac zabaw Czempień

oznaczenia:

-  teren objęty opracowaniem (działki o nr ewid. 1214/28 oraz 673/3)
-  urządzone tereny wypoczynku oraz tereny rekreacji lub sportu
-  odległość do A - 15m
-  odległość do B - 370m
-  odległość do C - 500m
-  odległość do D - 1400m